
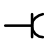
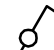
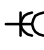
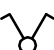
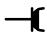




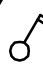

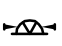




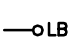

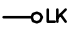

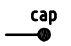

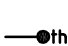


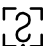
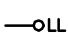

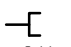






Indien niet anders aangegeven:


 Enkelpolige schakelaar	(1050+vl.)	 Enkele wcd	(1050+vl.)
 Wissel schakelaar	(1050+vl.)	 Dubbele wcd (compact)	(300+vl.)
 Serie schakelaar	(1050+vl.)	 Enkele wcd spatwaterdicht	(300+vl.)
 Kruis schakelaar	(1050+vl.)	 Dubbele wcd spatwaterdicht	(300+vl.)
 Combinatie schakelaar-wcd	(1050+vl.)	 Wandlichtpunt (buiten 2250+vl.)	(2100+vl.)
 Dubbel polige schakelaar	(1050+vl.)	 Centraaldoos lichtpunt	
 Bewegingsmelder wand	(1050+vl.)	 perilex wcd 400V	
 Groepenkast		 perilex wcd 2x230V	
 Beldrukker	(1300+vl.)	 —oLB Loze boilerleiding	(700+vl.)
 Bel	(2500+vl.)	 —oLK Loze kookleiding	(70+vl.)
 Spotje		 —cap Centraal aardpunt	(600+vl.)
 ■MC Magneetcontact		 —●th Thermostaat	(1500+vl.)
 Bewegingsmelder PIR		 —buva 230V voeding tbv hoofdbediening buva	(1500+vl.)
 [?] Code bediendeel	(1500+vl.)	 —oLL Loze leiding	(300+vl.)
 Sirene		 —CAI Bedrade leiding CAI	(300+vl.)
 Schemerschakelaar	(2250+vl.)	 —TEL Bedrade leiding telefoon	(300+vl.)
 Zonwering schakelaar	(1050+vl.)	 Ⓜ Rookmelder (optische melder) 230V met back-up batterij	

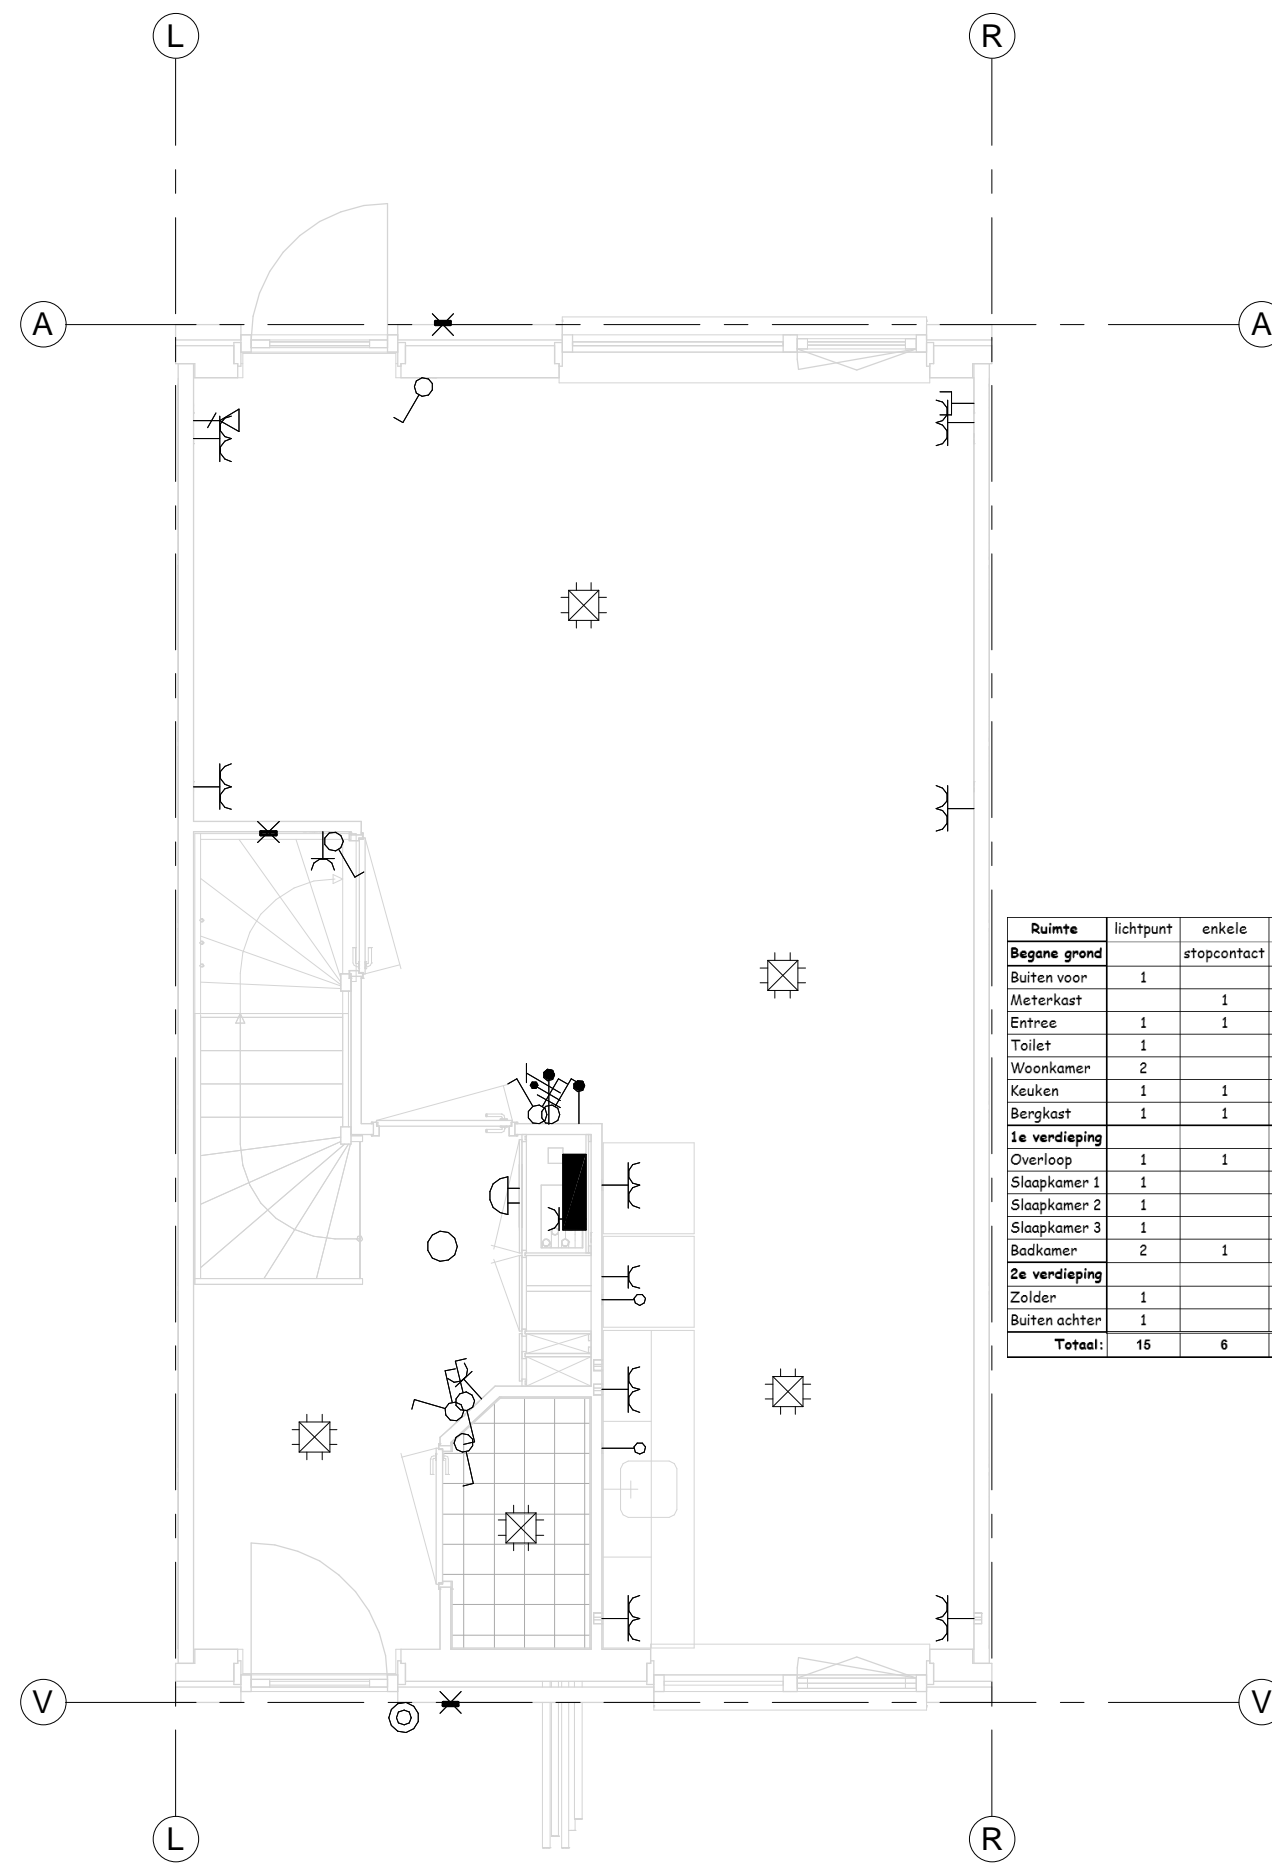
Schakelmateriaal

Fabrikaat: Busch & Jaeger
Type: Reflex SI (alpinwit)

Groepenkast

Fabrikaat: ABB HAF
Type: HAD

Projectnr. : SEW 13-36	Fase : Voorontwerp
Werk : 15 woningen "Op Buuren fase 8" te Maarsen	
Onderwerp : Renvooi	
Aannemer : Ufkes Apeldoorn bv	Bladnr. : VB-02
Getekend : PB	d.d. : 19-03-14
Gewijzigd :	Type :
	Schaal : nvt
	
BV Smart Elektra B.V. Bovenheigraaf 9a 8096 PJ Oldebroek tel. 088 - 200 3400 www.smart-elektra.nl	



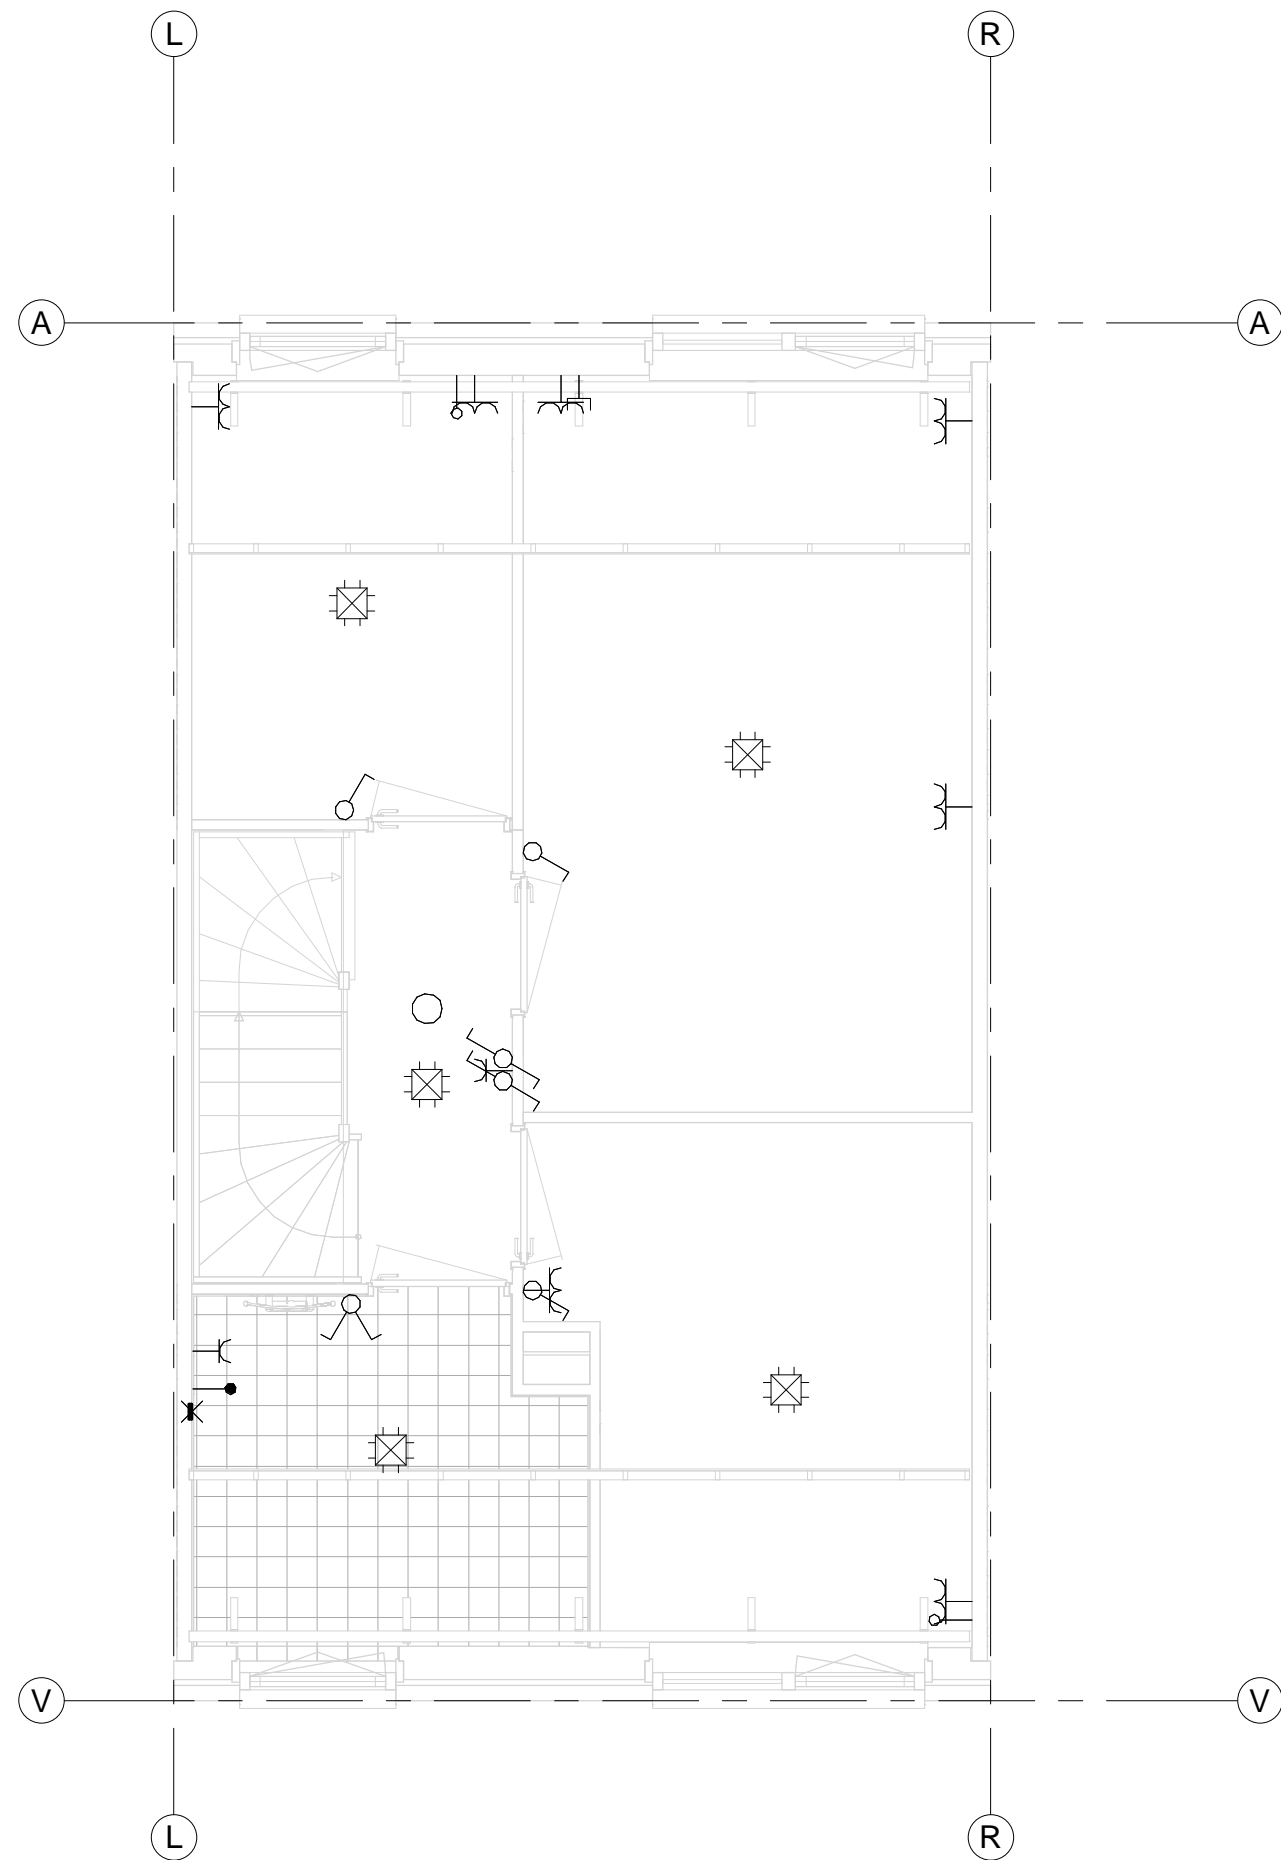
Ruimte	lichtpunt	enkele stopcontact	Dubbel stopcontact	Schakelaar enkel	Schakelaar Dubbel (serie)	Leiding tbv televisie CAI	leiding tbv telefoon	Loze leiding tbv koken	Loze leiding tbv boiler	Loze leiding algemeen	Thermostaat leiding	3-standen ventilatie	Rookmelder
Begane grond													
Buiten voor	1												
Meterkast		1											
Entree	1	1			1								1
Toilet	1			1									
Woonkamer	2		4	2	1	1	1				1	1	
Keuken	1	1	4					1	1				
Bergkast	1	1		1									
1e verdieping													
Overloop	1	1			2								1
Slaapkamer 1	1		2	1						1			
Slaapkamer 2	1		3	1		1							
Slaapkamer 3	1		2	1						1			
Badkamer	2	1			1								
2e verdieping													
Zolder	1		3		1						1		1
Buiten achter	1												
Totaal:	15	6	18	7	6	2	1	1	1	2	2	1	3

Schakelmateriaal
Fabriek: Busch & Jaeger
Type: Reflex SI (alpinwit)

projectnummer :	fase : Project Status
werk : Pluswonen	
onderwerp : E-installatie begane grond	
aannemer : Owner	bladnr : A-01
getekend : PB	d.d. :
gewijzigd :	schaal : 1 : 50

smartelektra architects in electricity

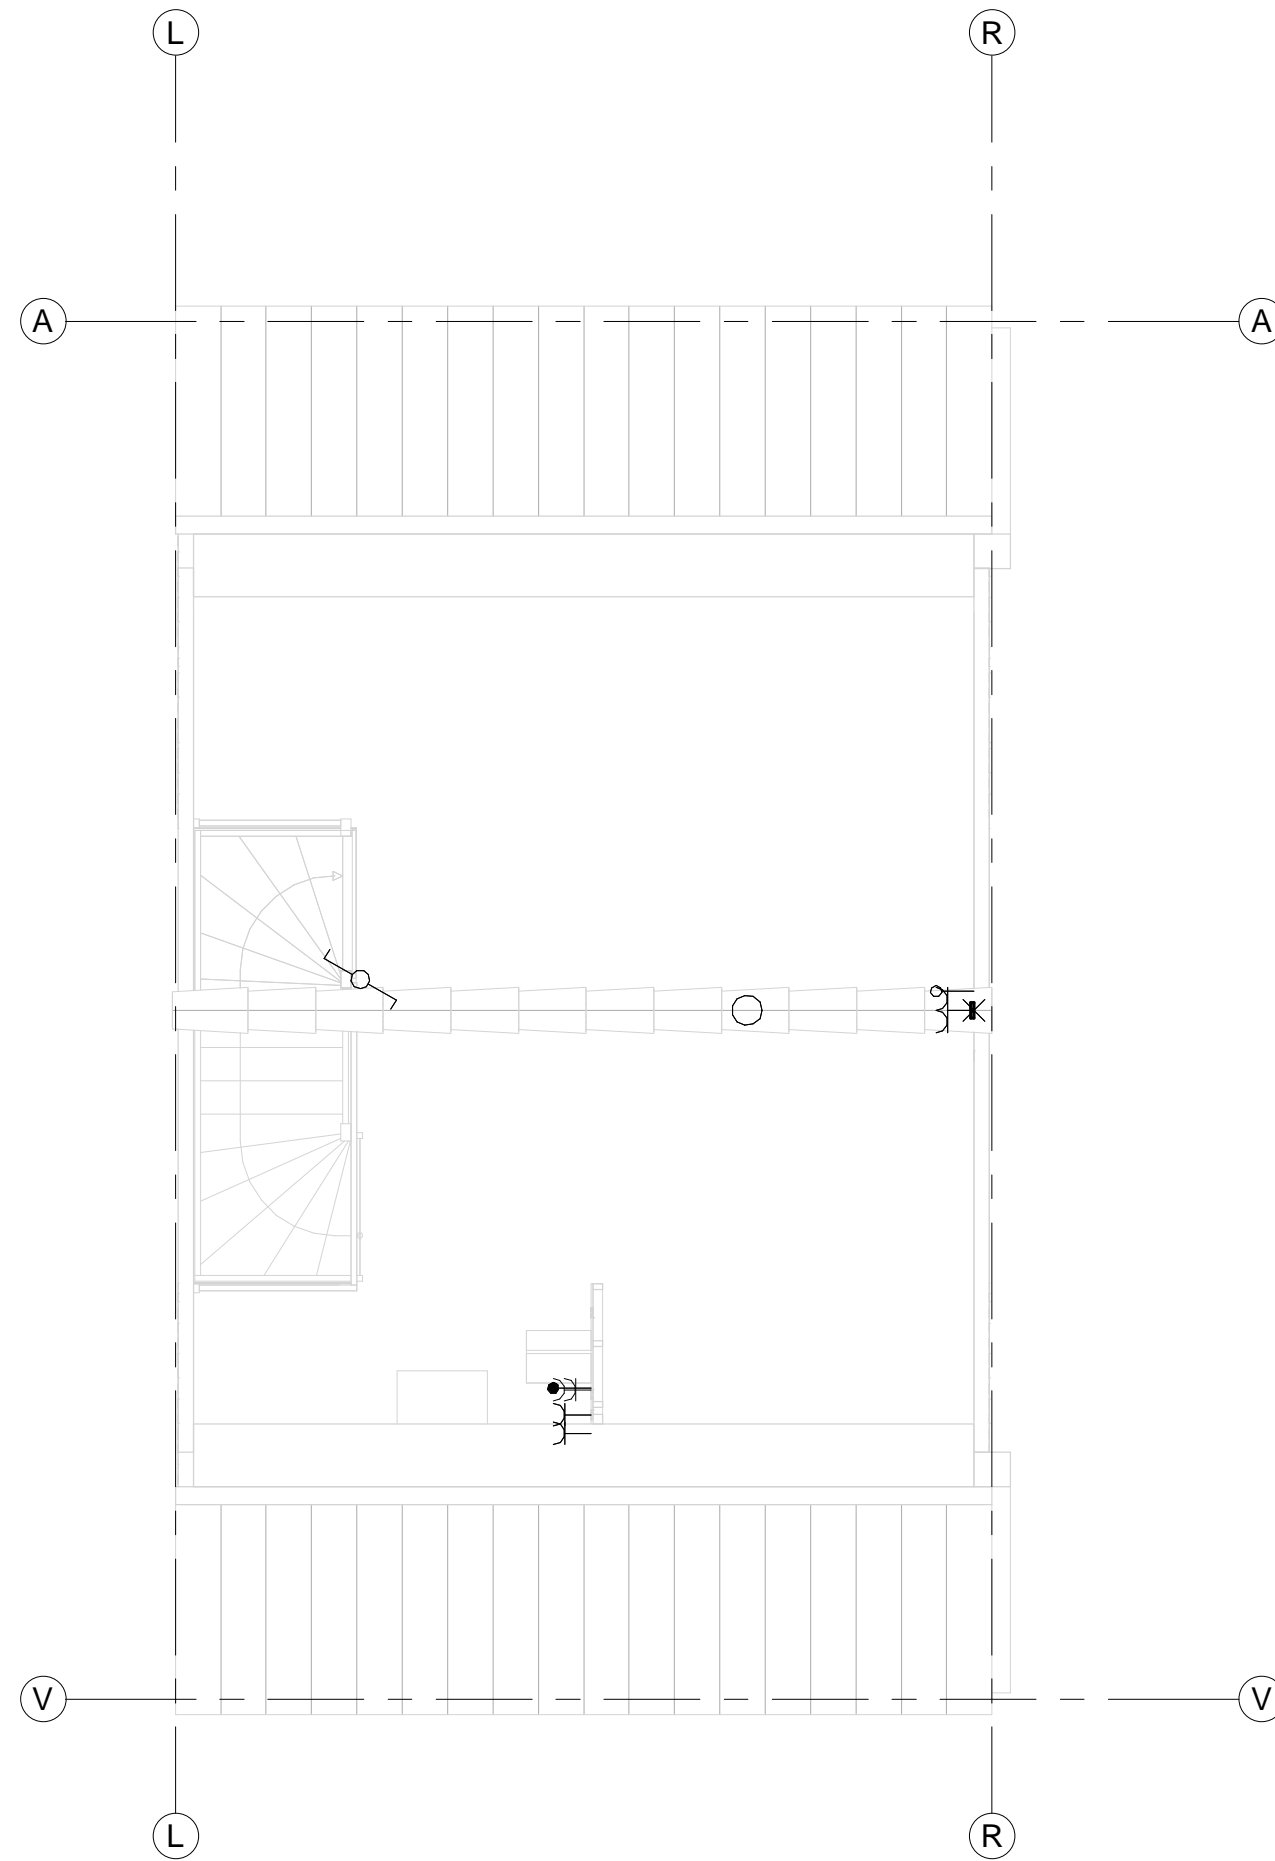
Smart Elektra B.V.
 Robbertsmatenstraat 11
 8081 HL Elburg
 tel. 088 - 200 3400
 www.smart-elektra.nl



projectnummer :	fase : Project Status
werk : Pluswonen	
onderwerp : E-installatie verdieping 1	
aannemer : Owner	bladnr : A-02
getekend : PB	d.d. : type :
gewijzigd :	schaal : 1 : 50

smartelektra^{BV}
 architects in electricity

Smart Elektra B.V.
 Robbertsmatenstraat 11
 8081 HL Elburg
 tel. 088 - 200 3400
 www.smart-elektra.nl



projectnummer :	fase : Project Status
werk : Pluswonen	
onderwerp : E-installatie verdieping 2	
aannemer : Owner	bladnr : A-03
getekend : PB	d.d. : type :
gewijzigd :	schaal : 1 : 50

smartelektra^{BV}
 architects in electricity
 Smart Elektra B.V.
 Robbertsmatenstraat 11
 8081 HL Elburg
 tel. 088 - 200 3400
 www.smart-elektra.nl